



INFORMACJE O LOKALU

NR LOKALU	A.0.08
LICZBA POKOI	3
KLATKA	A
PIĘTRO	0
POWIERZCHNIA UŻYTKOWA LOKALU	59.91 m²

SCHEMAT OSIEDLA

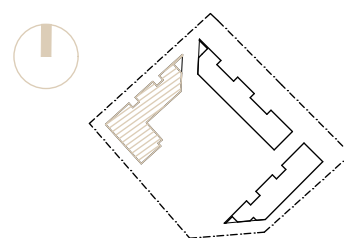

SCHEMAT USYTUOWANIA LOKALU

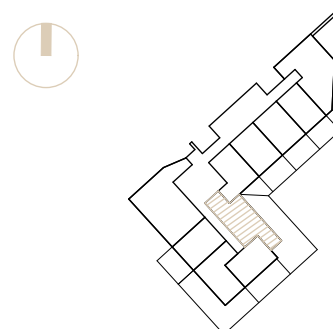


ZESTAWIENIE POWIERZCHNI

KOMUNIKACJA	6.45
ŁAZIENKA	8.63
POKÓJ	13.87
POKÓJ Z ANEKSEM KUCHENNYM	22.69
POKÓJ	8.27
LOGGIA	4.96
OGRÓDEK	73.00

UWAGA: - powierzchnie użytkowe pomieszczeń podano w stanie z tynkami

	ŚCIANA Z MOŻLIWOŚCIĄ ROZBIÓRKI
	ŚCIANA BEZ MOŻLIWOŚCI ROZBIÓRKI
	ŚCIANA BEZ MOŻLIWOŚCI ROZBIÓRKI
	ŚCIANA BEZ MOŻLIWOŚCI ROZBIÓRKI

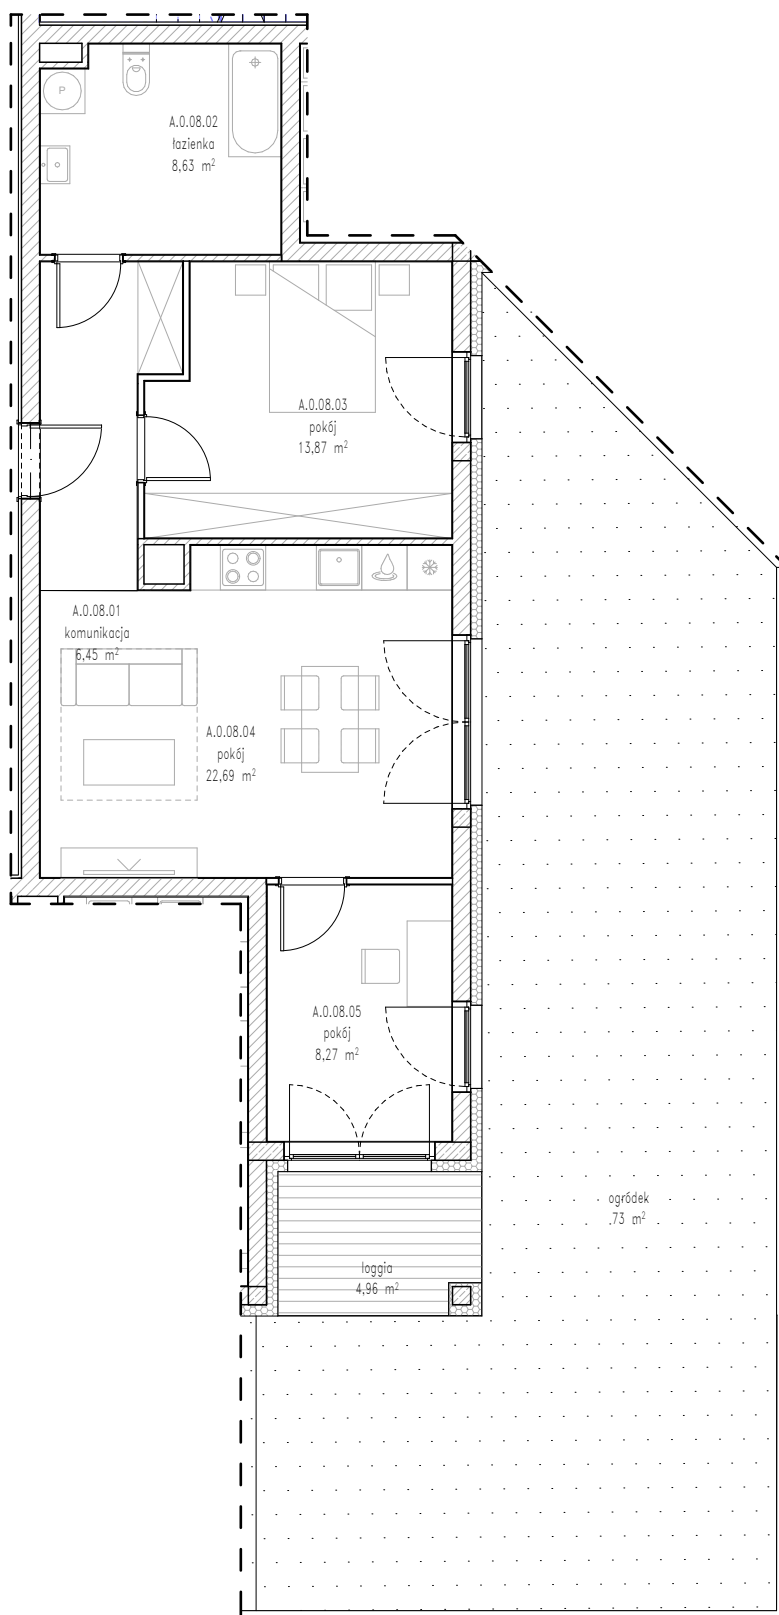

UWAGI:

1. Wyposażenie tylko w celach prezentacji, nie stanowi zobowiązania umownego.
2. W trakcie prac budowlanych mogą wystąpić niewielkie różnice w wymiarach i lokalizacji punktów instalacyjnych.
3. Powierzchnie ogródków, tarasów, balkonów, loggi nie podlegają obmiarowi.
4. Data wydania karty katalogowej: 2023-12-21.
5. Nr zmiany karty katalogowej: REV.B.