



**INFORMACJE O LOKALU**

NR LOKALU	<b>A.4.01</b>
LICZBA POKOI	<b>2</b>
KLATKA	<b>A</b>
PIĘTRO	<b>4</b>
POWIERZCHNIA UŻYTKOWA LOKALU	<b>72.20 m<sup>2</sup></b>

**SCHEMAT OSIEDLA**

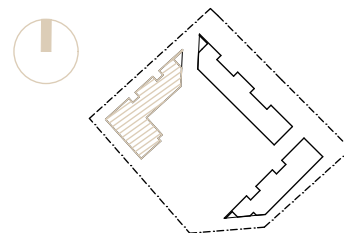

**SCHEMAT USYTUOWANIA LOKALU**

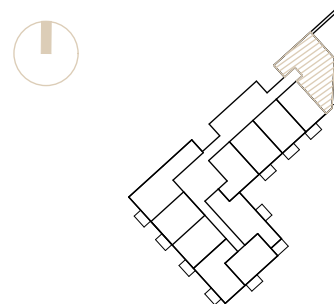


**ZESTAWIENIE POWIERZCHNI**

ŁAZIENKA	<b>4.93</b>
GARDEROBA	<b>13.83</b>
KOMUNIKACJA	<b>6.78</b>
POKÓJ	<b>12.85</b>
POKÓJ Z ANEKSEM KUCHENNYM	<b>29.12</b>
POMIESZCZENIE GOSPODARCZE	<b>4.69</b>
LOGGIA	<b>17.39</b>
BALKON	<b>4.08</b>

UWAGA: - powierzchnie użytkowe pomieszczeń podano w stanie z tynkami

	ŚCIANA Z MOŻLIWOŚCIĄ ROZBIÓRKI
	ŚCIANA BEZ MOŻLIWOŚCI ROZBIÓRKI
	ŚCIANA BEZ MOŻLIWOŚCI ROZBIÓRKI
	ŚCIANA BEZ MOŻLIWOŚCI ROZBIÓRKI

0 1 2 3m

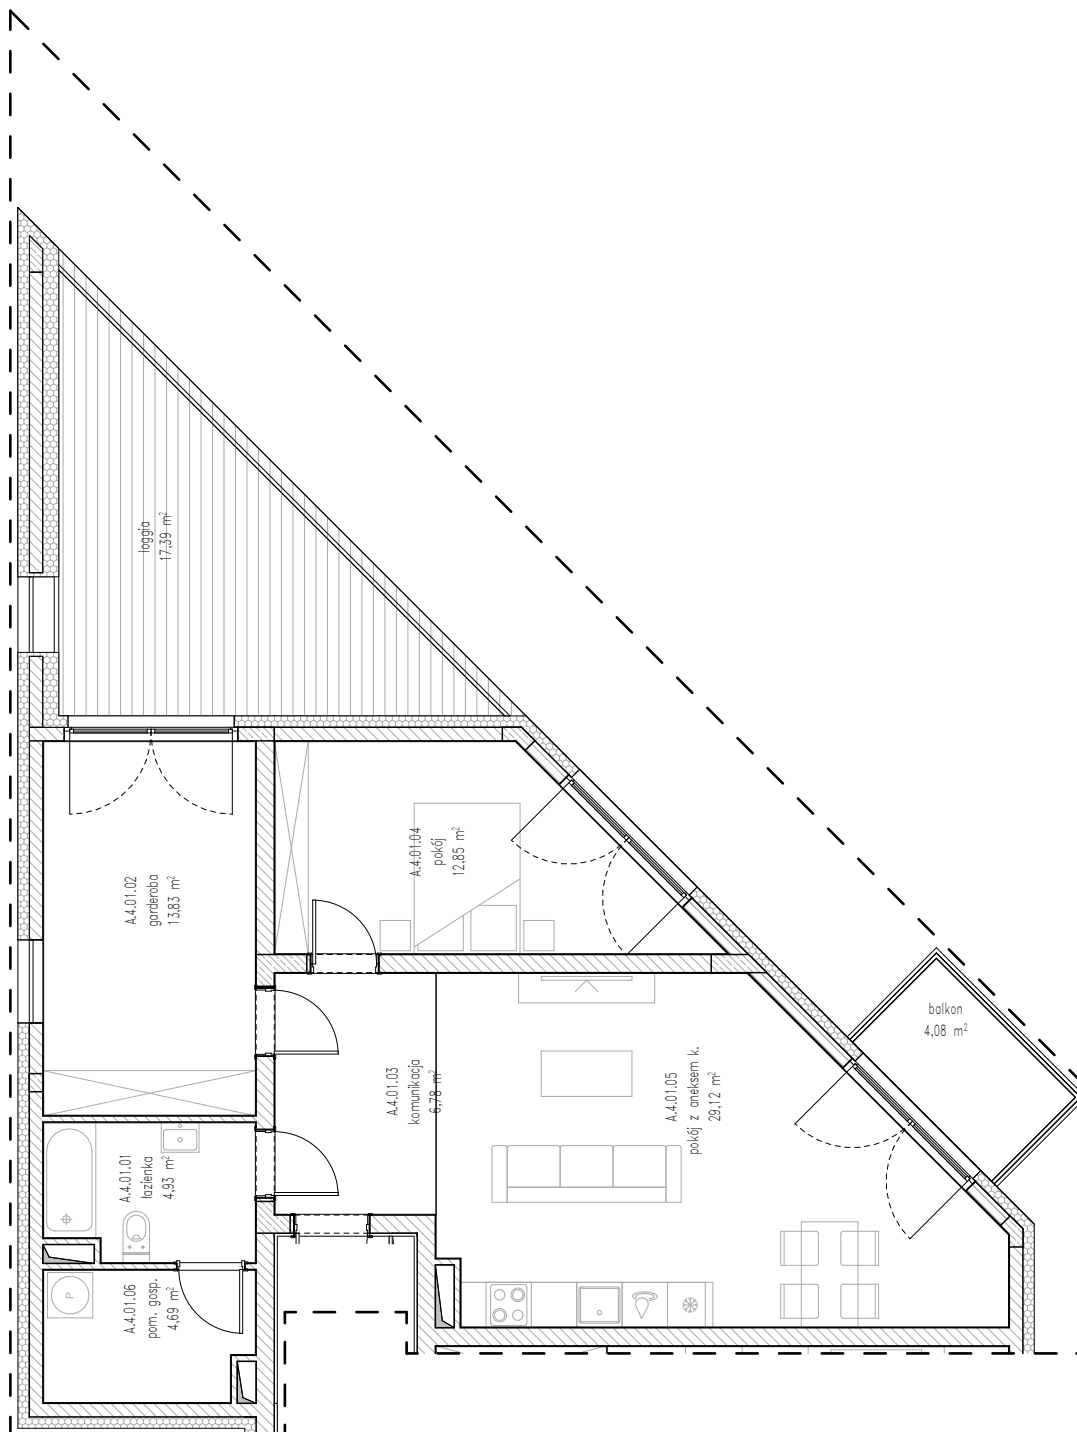

**UWAGI:**

1. Wyposażenie tylko w celach prezentacji, nie stanowi zobowiązania umownego.
2. W trakcie prac budowlanych mogą wystąpić niewielkie różnice w wymiarach i lokalizacji punktów instalacyjnych.
3. Powierzchnie ogródków, tarasów, balkonów, loggi nie podlegają obmiarowi.
4. Data wydania karty katalogowej: 2023-12-21.
5. Nr zmiany karty katalogowej: REV.B.